


ΤΟΠΟΓΡΑΦΙΚΟ ΔΙΑΓΡΑΜΜΑ
ΚΛΙΜΑΚΑ : 1/200
ΘΕΣΗ : ΕΝΤΟΣ ΣΧ. ΠΟΛ. ΚΙΣΣΑΜΟΥ
ΙΔΙΟΚΤΗΤΕΣ : 1) ΔΑΣΚΑΛΑΚΗΣ ΑΡΤΕΜΙΟΣ
Ιανουάριος 1985
Οικία
Οικία
Αποθήκη
Αποθήκη
ΑΣΤΟΧΔΑΚΗ ΣΟΦΙΑ
αρτιο και οικοδομ.
ΙΔΙΟΚΤΗΣΙΑ
ΓΕΩΡ. ΘΕΟΔΩΡΑΚΗ
ΙΔΙΟΚΤΗΣΙΑ
ΔΑΣΚΑΛΑΚΗ
ΕΜΒ.=
18.28m²
ΙΔΙΟΚΤΗΣΙΑ
ΜΙΧ. ΚΑΜΠΛΑΚΗ
οικοδομη
είσοδος για
την ιδιοκτησία του
Δασκαλάκη-υφισταμένη από
το 1948
ΕΛΑΙΩΝ
ΙΔΙΟΚΤΗΣΙΑ
ΕΜΜ. ΠΑΤΕΡΟΜΙΧΕΛΑΚΗ
ΕΜΒ.: 458.5
ΙΔΙΟΚΤΗΣΙΑ
ΑΦΟΙ ΝΙΚΟΛΑΚΑΚΗ
ΕΜΒ.=596,06
ΕΘΝΙΚΗ ΟΔΟΣ ΠΡΟΣ ΧΑΝΙΑ
Β
ΑΠΟΣΠΑΣΜΑ ΕΚ ΤΟΥ ΣΧ. ΠΟΛΕΩΣ
ΚΛΙΜΑΞ 1:1.000

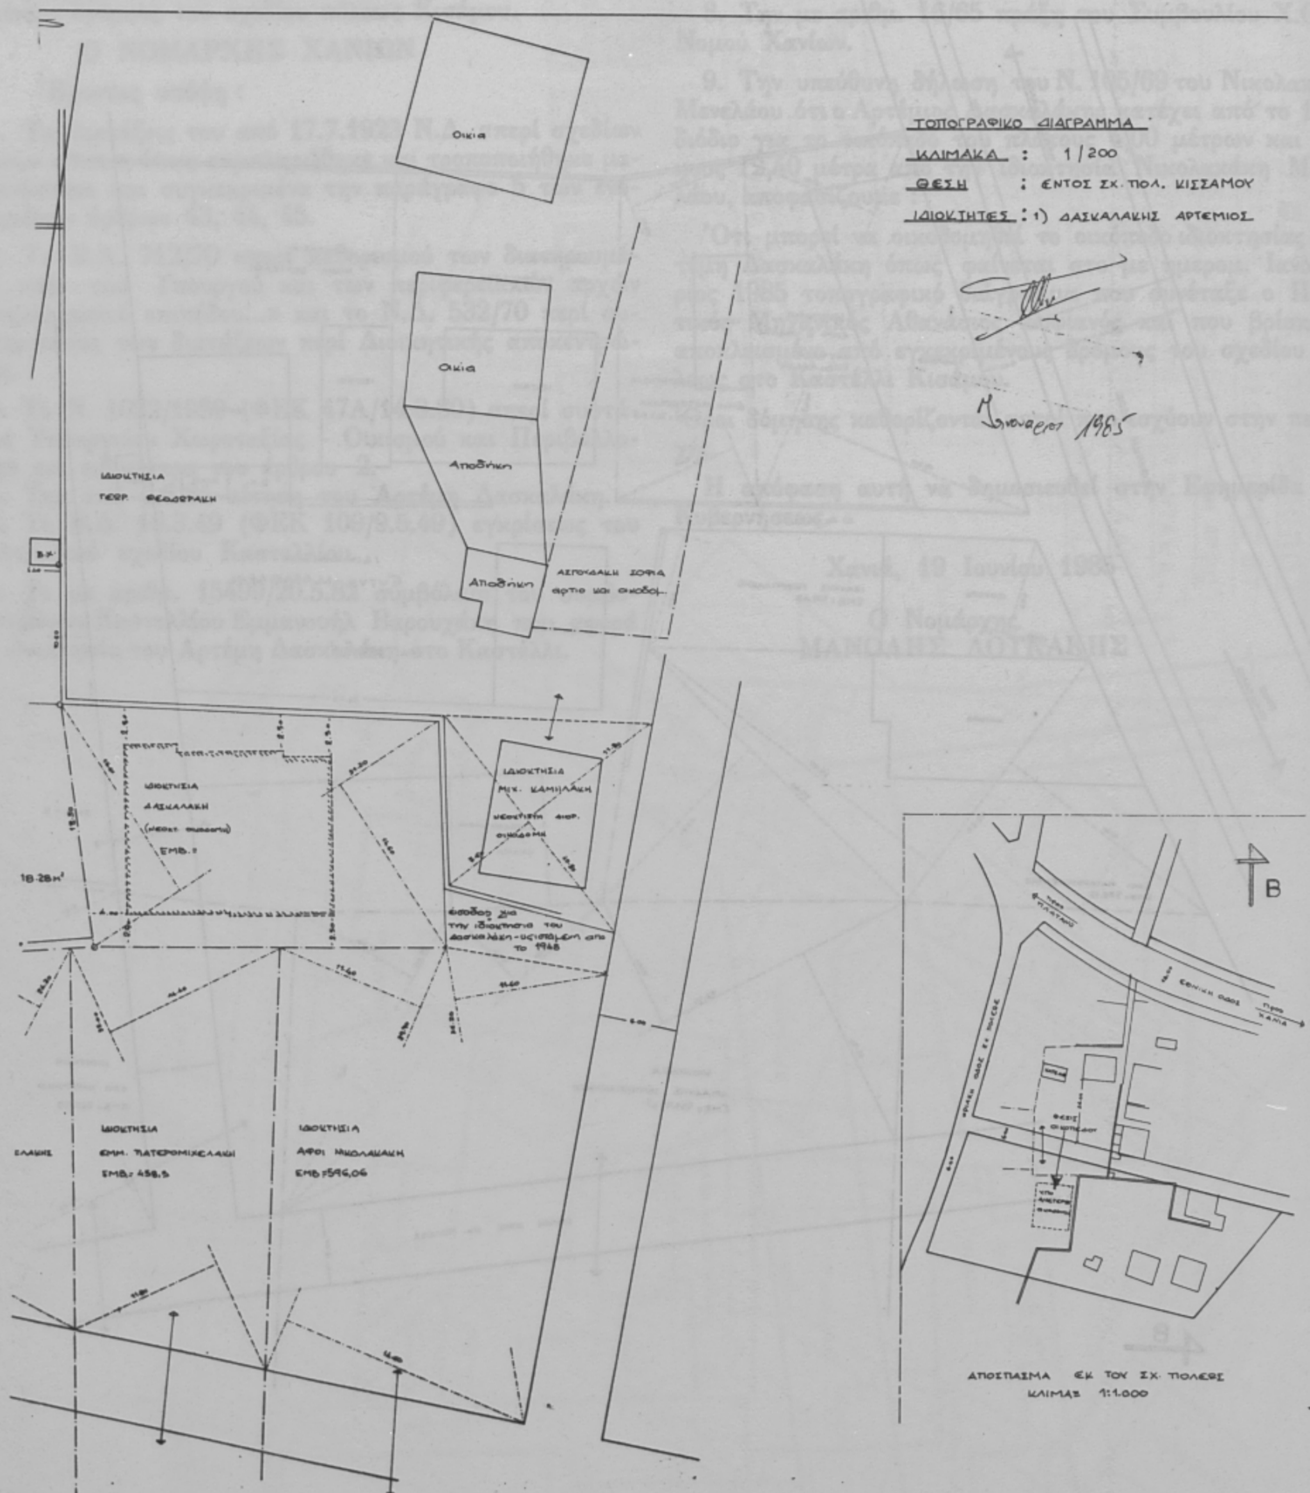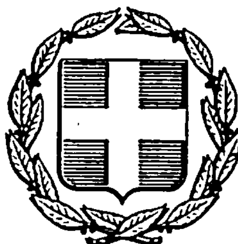

ΕΦΗΜΕΡΙΣ ΤΗΣ ΚΥΒΕΡΝΗΣΕΩΣ
ΤΗΣ ΕΛΛΗΝΙΚΗΣ ΔΗΜΟΚΡΑΤΙΑΣ

ΑΘΗΝΑ 24 ΙΟΥΛΙΟΥ 1985 | ΤΕΥΧΟΣ ΤΕΤΑΡΤΟ | ΑΡΙΘΜΟΣ ΦΥΛΛΟΥ 378

ΠΕΡΙΕΧΟΜΕΝΑ

ΠΟΛΕΟΔΟΜΙΑ

ΑΠΟΦΑΣΕΙΣ

ΠΟΛΕΟΔΟΜΙΑ

ΑΠΟΦΑΣΕΙΣ

Αριθ. 1901 (1)

Αναστολή οικοδομικών εργασιών και έκδοση οικοδομικών αδειών στην περιοχή Ευαγγελιστρίας στη Λιβαδειά.

Η ΝΟΜΑΡΧΗΣ ΒΟΙΩΤΙΑΣ

Έχοντας υπόψη :

1. Το Ν.Δ. 17.7.1923 (Φ.Ε.Κ. 228/23) και ειδικότερα το άρθρο 8 όπως συμπληρώθηκε με το άρθρο 1 του Ν. 551/77 (Φ.Ε.Κ. 68Α).

2. Το άρθρο 33 §2 του Ν. 1337/83 όπως τροποποιήθηκε με το άρθρο 8 §15 του Ν. 1512/85 (Φ.Ε.Κ. 4Α/11.1.1985).

3. Την 295/84 απόφαση του Δημοτικού Συμβουλίου με την οποία ζητάτε η αναστολή των οικοδομικών εργασιών στις πινακίδες 28-29 και συγκεκριμένα στο Ο.Τ. που σημειώνεται στο συνημμένο τοπογραφικό διάγραμμα.

4. Την Πολεοδομική μελέτη επέκταση-αναθεώρηση του σχεδίου πόλεως Λιβαδειάς.

5. Τη γνώμη της επιτροπής επίβλεψης και του μελετητή που εκπονεί την παραπάνω μελέτη, αποφασίζουμε :

Αναστέλλουμε τις οικοδομικές εργασίες και την έκδοση οικοδομικών εργασιών για τρείς μήνες στην περιοχή της Ευαγγελιστρίας Λιβαδειάς στις πινακίδες 28-29 και συγκεκριμένα στο οικοδομικό τετράγωνο όπως σημειώνεται στο συνημμένο τοπογραφικό διάγραμμα.

Λιβαδειά, 12 Ιουνίου 1985

Η Νομάρχης

ΧΡ. ΧΑΡΙΣΙΟΥ

ΕΛΛΗΝΙΚΗ ΔΗΜΟΚΡΑΤΙΑ
ΔΗΜΟΣ ΛΕΒΑΔΕΩΝ
Τ.Υ.Δ.Λ.

Το παρόν συνοδεύει 2/ν 1901/12-6-85
Απόφασιν Νομάρχου.

Θ ΕΩΡΗΘΗΚΕ
Λεβάδεια αυθημερόν
Ο Δήμαρχος Λεβαδείας

ΓΙΑΝΝΗΣ Ν. ΠΕΡΓΑΝΤΑΣ

ΠΙΝΑΚΙΔΕΣ 28-29

Ε.Δ. 16-2-1954 ΦΕΚ 35Δ

ΥΠΟΜΝΗΜΑ ΙΔΙΟΚΤΗΣΙΩΝ

1 Κληρονόμοι Νικολάου Σμαλτσά
2 » Δημητρίου Μητά
3 » Βασιλείου Μπαλτσώτα
4 Μαρίτσα Παπασταυροπούλου και Γαλήνη Τσαμπή
5 Ευστάθιος Μπουλμπασάς
6 Χ" Μπινιώ
7 Χρίστος Γεωργιτσάς και Μ. Παρίσης
8 Ιερός Ναός Ευαγγελιστρίας
9 Γεώργιος Πρασσούλας
10 Πηνελόπη Λάμπρου
11 Αλεξάνδρα »
12 Αντώνης »
13 Δημήτριος Μπαλτσώτας

ΚΑΤΑΡΓΟΥΜΕΝΗ ΟΙΚΟΔΟΜΙΚΗ ΓΡΑΜΜΗ
ΠΡΟΤΕΙΝΟΥΜΕΝΗ » »
» ΡΥΜΟΤΟΜΙΚΗ »
ΜΗ ΘΙΓΟΜΕΝΗ ΟΙΚΟΔΟΜΙΚΗ »

ΥΠΕΥΘΥΝΗ ΔΗΛΩΣΗ

Δηλώνεται υπεύθυνα ότι με την προτεινόμενη τροποποίηση δεν ρυμοτομούνται οικοδομές που έχουν ανεγερθεί με νόμιμη άδεια και δεν καθίστανται μη άρτια οικόπεδα.

Λιβαδειά 9/10/1984
Ο ΣΥΝΤΑΞΑΣ
Γ. ΓΙΑΝΝΟΠΟΥΛΟΣ

ΕΘΕΩΡΗΘΗ
Λιβαδειά 9/10/1984
Ο ΠΡΟΪΣΤ. Τ.Υ.Δ.Λ.

Αριθ. 79714 (2)

Προσδιορισμός χρήσης τεμαχίων αγροκτήματος Νικήσιανης Γεωργιανής για κάλυψη αναγκών της Κοινότητας Γεωργιανής.

Ο ΝΟΜΑΡΧΗΣ ΚΑΒΑΛΑΣ

Έχοντας υπόψη :

1. Το Ν. 1512/1985 «περί τροποποιήσεως και συμπληρώσεως πολεοδομικών διατάξεων και ειδικότερα το άρθρο 3 αυτού «περί καθορισμού χρήσεων παραχωρουμένων δημοσίων εκτάσεων.

2. Τη γνώμη της Δ/νσεως Γεωργίας Καβάλας, που διατυπώνεται στο αριθμ. Γ. 168089/7.5.1985 έγγραφο της και συνοδεύεται από τις γνώμες των : α) Κοινοτικού Συμβουλίου β) Δ/νσεως Δασών Καβάλας γ) Γραφείο Ε.Ο.Τ. Καβάλας δ) Εφορείας Προϊστ. και Κλασσ. Αρχ/των.

3. Την αριθμ. 78878/11.6.1985 γνωμάτευση του ΤΠ και ΠΕ Ν. Καβάλας.

4. Το Τ. 64636/14.12.1984 έγγραφο της Δ/νσης Τεχνικών Υπηρεσιών.

5. Επειδή με την παραχώρηση της χρήσης των εκτάσεων θα καλυφθούν επιτακτικές ανάγκες της Κοινότητας Γεωργιανής (Παιδική Χαρά Υδραγωγείο Πάρκινγκ, αποφασίζουμε :


Οτι τα τεμάχια 575,536γ 536δ, 998 εκτάσεως αντίστοιχα 485 τ.μ. 950 τ.μ. 1050 τ.μ. 1600 τ.μ. αγροκτήματος Νικήσιανης-Γεωργιανής, όπως φαίνονται στο διάγραμμα που συνοδεύει την απόφαση αυτή είναι κατάλληλα για την κάλυψη των αναγκών της Κοινότητας Γεωργιανής.


Η απόφαση αυτή να δημοσιευθεί στην Εφημερίδα της Κυβέρνησης.

Καβάλα, 17 Ιουνίου 1985

Ο Νομάρχης

Κ. ΜΑΜΕΛΗΣ

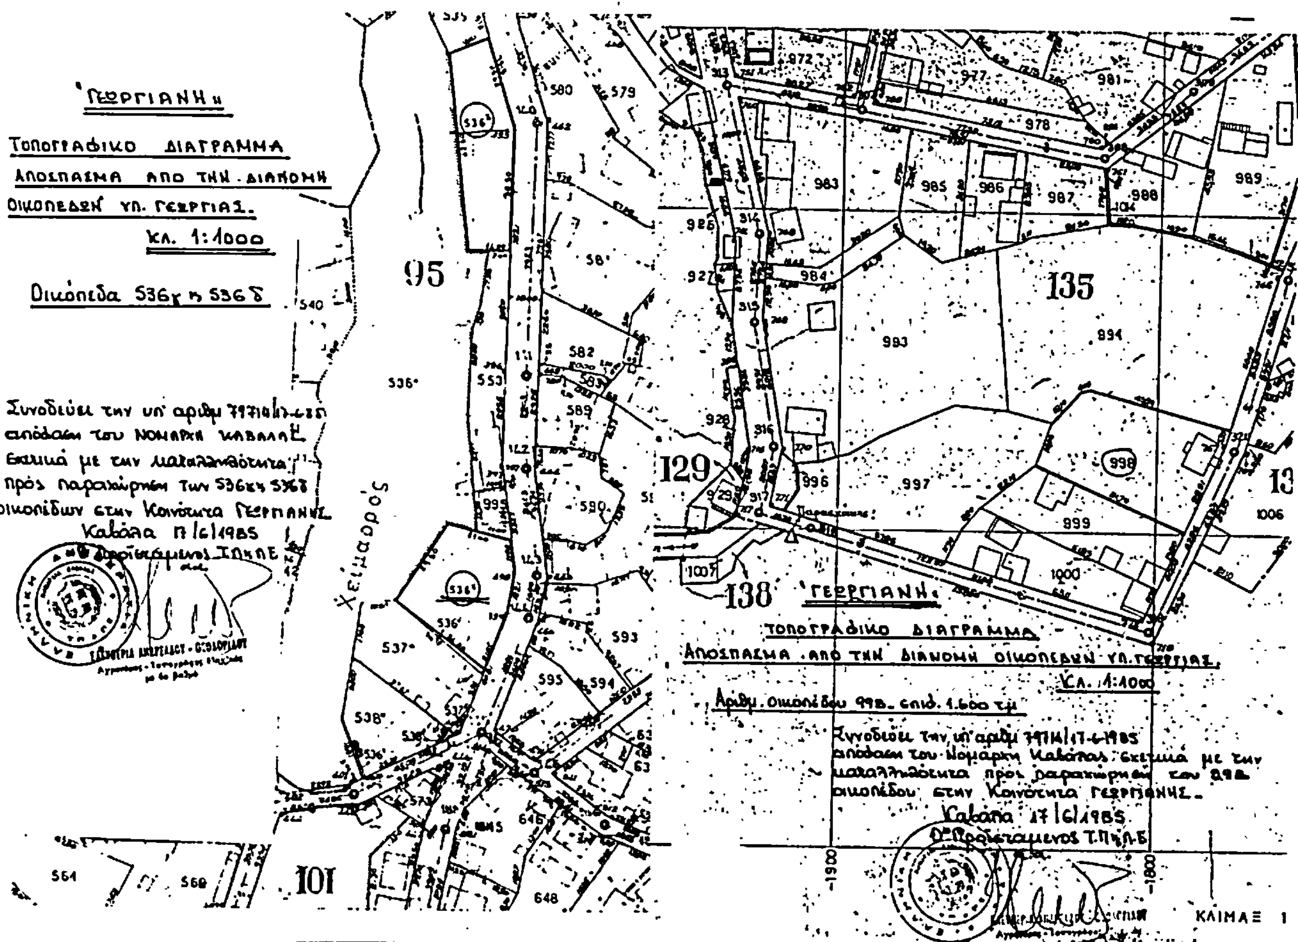

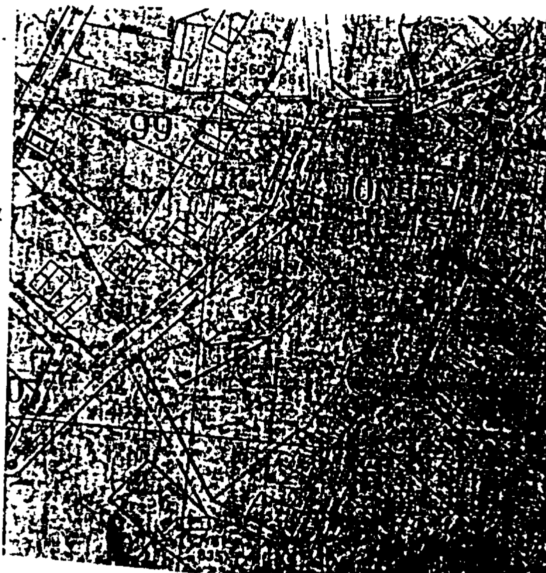

«ΓΕΩΡΓΙΑΝΗ»

ΤΟΠΟΓΡΑΦΙΚΟ ΔΙΑΓΡΑΜΜΑ

ΑΠΟΣΠΑΣΜΑ ΑΠΟ ΤΗΝ ΔΙΑΝΟΜΗ ΟΙΚΟΠΕΔΩΝ ΤΟΥ ΥΠ. ΓΕΩΡΓΙΑΣ.

Κλ. 1:1000

Αριθμ. οικοπέδου 575. Επιφ. 485 τ.μ.

Συνοδεύει την υπ' αριθμ. 79714/17.6.1985 απόφαση του Νομάρχη Καβάλας εκτιμά με την καταλληλότητα προς παραχώρηση του υπ' αριθμ. 575 οικοπέδου στην Κοινότητα Γεωργιανής

Καβάλα 17/6/1985

Ο Προϊστάμενος ΤΠκαιΠ.Ε.

Αριθμ. Π. 9282 (3)

Τροποποίηση ρυμοτομικού σχεδίου Συν/σμού Ν. Μαδύτου στη Μύρινα Λήμνου.

Ο ΝΟΜΑΡΧΗΣ ΛΕΣΒΟΥ

Έχοντας υπόψη:

1. Τις διατάξεις του Ν.Δ. της 7.7.1923 «περί σχεδίων πόλεων κ.λπ. και ειδικότερα εκείνες του Κεφ. Λ. αυτού σχετικά με την σύνταξη έγκριση και εφαρμογή σχεδίων πόλεων κ.λπ.

2. Την αριθμ. 82/1984 απόφαση του Δημοτικού Συμβουλίου Μύρινας που έχει θέση γνωμοδοτήσεως και εφαρμογή των διατάξεων του άρθρου 3 του παραπάνω Ν.Δ.

3. Το με αριθμ. 231252/8.6.1984 έγγραφο της Δ/νσης Γεωργίας Δ/νση Εγγ. Βελτιώσεων.

4. Τις διατάξεις του Π.Δ. 443/9.11.1983 (Φ.Ε.Κ. 165 Α. 17.11.83) «περί μεταβιβάσεως αρμοδιότητας στους Νομάρχες εγκρίσεων τροποποιήσεων ρυμοτομικών σχεδίων και επιβολή προκηπίων».

5. Την σύμφωνη γνωμοδότηση του Συμβουλίου Χ.Ο.Π. Ν. Λέσβου, όπως αυτή διατυπώθηκε στο 52 πρακτικό της 8.5.1985 συνεδρίασης για την τροποποίηση του εγκεκριμένου σχεδίου Συν/σμού Ν. Μαδύτου Μύρινας-Λήμνου, αποφασίζουμε:

Εγκρίνουμε την τροποποίηση όπως φαίνεται στο συνημμένο τοπογραφικό διάγραμμα με κόκκινη μελάνη, με το σκεπτικό ότι διαμορφώθηκε ήδη μία πάγια κατάσταση από υφιστάμενες οικοδομές που αναγέρθηκαν με οικονομικές άδειες.

Η απόφαση αυτή να δημοσιευθεί στην Εφημερίδα της Κυβερνήσεως.

Μυτιλήνη, 28 Μαΐου 1985

Ο Νομάρχης
ΝΙΚΟΣ ΣΗΦΟΥΝΑΚΗΣ

ΤΡΟΠΟΠΟΙΗΣΗ ΡΥΜΟΤΟΜΙΚΟΥ ΣΧΕΔΙΟΥ
ΣΥΝΟΙΚΙΣΜΟΥ Κ. ΜΑΔΥΤΟΥ ΜΥΡΙΝΗΣ

ΣΤΟ ΟΙΚΟΠΕΔΟ ΜΕ ΑΡΙΘΜΟ 25
ΣΤΟ ΟΙΚΟΔ. ΤΕΤΡΑΓΩΝΟ ΜΕ ΑΡΙΘΜΟ 3

ΟΤ 2

ΟΤ 3

ΟΤ 4

25

ΥΠΟΜΝΗΜΑ

Υπάρχοντα Κτίσματα — Τοίχοι από τσιμεντόλιθο
Ρυμοτομικαί Γραμμαί Εγκεκρ.
Διαταγμ. 1964
Όρια οικοπέδων

ΚΛΙΜΑΞ 1:500

Μύρινα Μάρτιος '85
ο Μηχανικός

ΧΑΡΑΛΑΜΠΟΣ Ν. ΚΑΡΑΒΙΑΣ
ΔΙΠΛΩΜ. ΠΟΛΙΤΙΚΟΣ ΜΗΧΑΝΙΚΟΣ
ΕΘΝΙΚΟΥ ΜΕΤΣΟΒΙΟΥ ΠΟΛΥΤΕΧΝΕΙΟΥ
ΜΕΛΟΣ Τ.Ε.Ε. ΑΡΙΘΜΟΣ ΜΗΤΡΩΟΥ 9010
ΜΥΡΙΝΑ ΛΗΜΝΟΥ • ΤΗΛ. 22.483

ΘΕΩΡΗΘΗΚΕ
Μύρινα 30-4-85
Η Προϊσταμένη
του Πολεοδομικού Γραφείου Λήμνου
Παντελεήμων
Περιστέρη
Αρχιτέκτων Μηχανικός

ΕΘΕΩΡΗΘΗ
Μυτιλήνη 8-5-1985
Ο Προϊστάμενος Γραφείου
Πολεοδομίας και Πολ. εφαρμογών
ΣΤΑΥΡΙΝΟΣ
Τοπογράφος Μηχανικός

Αριθ. ΤΠ 5163 (4)

Τροποποίηση του ρυμοτ. σχεδίου πόλης Λαμίας με ταυτόχρονο χαρακτηρισμό του χώρου ανέγερσης ΚΑΠΗ-Κέντρου Νεότητας και Γηπέδων Αθλοπαιδιών.

Ο ΝΟΜΑΡΧΗΣ ΦΘΙΩΤΙΔΑΣ

Μετά από τα παρακάτω δεδομένα :

1. Τις διατάξεις του από 17.7.1923 Ν.Δ. «περί σχεδίων πόλεων» όπως μεταγενέστερα τροποποιήθηκαν και συμπληρώθηκαν.

2. Τις διατάξεις του άρθρου 1 των παρ. 1 και 2 του Ν.Δ. 532/70 «περί συμπληρώσεως των διατάξεων «περί διοικητικής αποκεντρώσεως».

3. Τις διατάξεις του Ν.Δ. 1018/1971 «περί τροποποιήσεως του Α.Ν. 314/68 «περί παροχής στον Υπουργό Β. Ελλάδος και τους Νομάρχας αρμοδιότητες επί θεμάτων εγκρίσεων, επεκτάσεων ή τροποποιήσεων σχεδίων πόλεων και κωμών».

4. Τον Ν. 1337/1983 και το Π.Δ. 443 της 2/17.11,83 (Φ.Ε.Κ. 165Α').

5. Τις διατάξεις των άρθρων 18 έως 22 του ΙΙ κεφαλαίου του από 3.4.1929 Δ/τος «περί Γενικού Οικοδομικού Κανονισμού του Κράτους».

6. Τις διατάξεις του 8/9.6.1973 Ν.Δ. «περί Γενικού Οικοδομικού Κανονισμού»

7. Την αριθ. 37/85 & 113/85 αποφάσεις του Δημοτικού Συμβουλίου Λαμίας.

8. Την αριθ. ΤΠ 4501/85 εισήγηση του ΤΠ & ΠΕ Ν. Φθ/δας.

9. Την αριθ. 15/1985 (Θέμα 8ον) σύφωνη γνωμοδότηση του Συμβουλίου Χ.Ο.Π. Ν. Φθ/δας.

10. Τις διατάξεις του Ν. 1512/85, αποφασίζουμε :


Εγκρίνουμε την τροποποίηση του ρυμοτ. σχεδίου πόλης Λαμίας με ταυτόχρονο χαρακτηρισμό του χώρου ανέγερσης ΚΑΠΗ - Κέντρου Νεότητας και Γηπέδων Αθλοπαιδιών στην περιοχή μεταξύ των οδών Τυμφρηστού και Αθηνάς, όπως εικονίζεται στο συνοδεύον τοπογραφικό Διάγραμμα Κλ. 1:500 της Τεχνικής Υπηρεσίας του Δήμου Λαμίας που θεωρήθηκε από τον Προϊστάμενο της υπηρεσίας ΤΠ & ΠΕ Νομού Φθ/δας.

Ο προαναφερόμενος χώρος, θα δομείται τηρουμένων των ισχυόντων όρων δόμησης στην περιοχή.

Η απόφαση αυτή, ισχύει από την ημερομηνία που θα δημοσιευθεί στην Εφημερίδα της Κυβέρνησης.

Λαμία, 21 Ιουνίου 1985

Ο Νομάρχης
ΝΙΚΟΣ ΣΧΟΙΝΑΣ

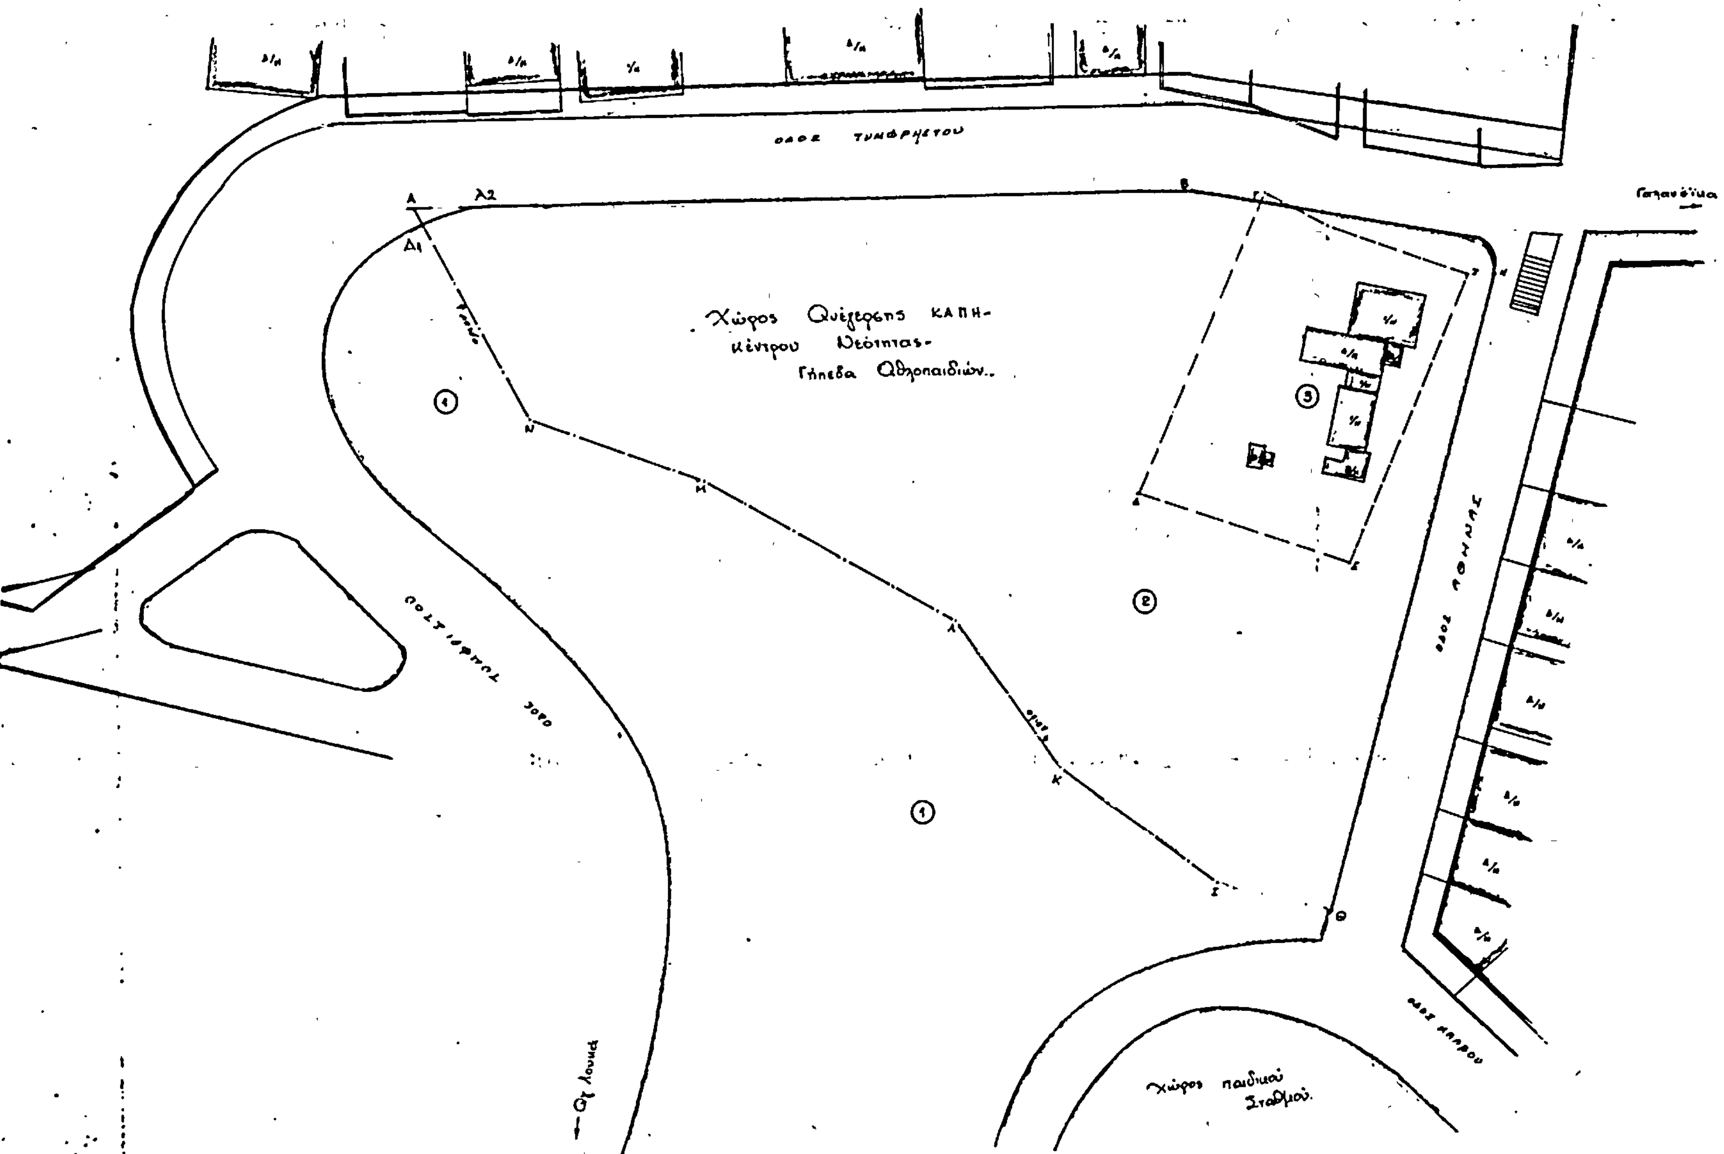
ΔΗΜΟΣ ΛΑΜΙΑΣ
Χαρακτηρισμος χώρου για την ανέγερση
α) Κ.Α.Π.Η. - β) κέντρου νεότητας -
γ) γήπεδα αθλοπαιδιών
κλ. 1:500
ΟΔΟΣ ΤΥΜΦΡΗΣΤΟΥ
Χώρος Ανέγερσης ΚΑΠΗ-
κέντρου Νεότητας-
Γήπεδα Αθλοπαιδιών
ΟΔΟΣ ΑΘΗΝΑΣ
ΟΔΟΣ ΚΑΠΑΡΟΥ
Χώρος παιδικού Σταθμού

ΥΠΟΜΝΗΜΑ (Ιδιοκτησία Δήμου Λαμίας)

1. (Α,Β,Γ,Δ,Ε,Ζ,Η,Θ,Ι,Κ,Λ,Μ,Ν,Λ) προερχόμενη από τις υπ' αριθ. 2/63 Πράξη Αναλ. Εμβαδόν = 6000,00 m²

2.) Από δωρεά Χρυσούλας Σταφογιάννη Εμβ. π.Δ. 1/71 963,30 m² ή 160,00 m²

Σύνολο ιδιοκτ. Δήμου = 7.123,30 m²

ΥΠΟΜΝΗΜΑ

① Ιδιοκτ.	Αφών	Καφάση
② "	Δήμου	Λαμίας
③ "	Ιωάννη	Μανιώτη

ΥΠΟΜΝΗΜΑ

Ι : ισόγειο
Δ : διώροφο
Ν : νέο
Π : παλαιό
Βχ : Βοηθ. χώρος

Απόσπασμα Ρυμοτ. Σχεδίου Πόλης.
α) Από την υπ' αριθ. 37590/1965 Εγκύκλιο Τροποποίηση
β) Από την Επέκταση του Σχεδ. Πόλης Λαμίας 1964
ΚΛΙΜΑΞ 1:2000

ΔΗΜΟΣ ΛΑΜΙΑΣ
ΤΕΧΝΙΚΗ ΥΠΗΡΕΣΙΑ
Ιανουάριος 1985
Ο Συντάξας
Αναστασία Ρηγοπούλου-Ευγροφ...
Αρχιτέκτων Μηχανικός

Λαμία 22/5/85
Ο Τεχν. Υπάλληλος

ΣΤ. Δ. ΖΑΧΑΡΟΠΟΥΛΟΣ
ΔΙΠΛ. ΑΓΡ. ΤΟΠΟΓΡΑΦΟΣ
ΜΗΧΑΝΙΚΟΣ

22/5/85

Λ. Παπ...
Δήμαρχος Λαμίας